

Ez a terv Simon Beatrix szellemi tulajdona,
melynek védelméről törvény rendelkezik.

rajzcím
**HOMLOK-
ZATOK 1.**

lépték
M 1:100

rajzszám
Ée-04

megnevezés
**TURISZTIKAI
RENDEZVÉNYTÉR**

építési hely
**Tényő
HRSZ 860/28.**

tervdokumentáció
építési engedélyezési

munkaszám
16119

dátum
2016. április 29.

rajzméret
A3

építtető
Tényő Községi Önkormányzata
9111 Tényő
Győri u. 59.

felelős építész tervező
SIMON BEATRIX
okl. építészmérnök
É 08-0145




PODMANICZKY DÍJ 2015.



**STUDIO FORTITUDO
ÉPÍTÉSZ IRODA**

H - 9024 Győr
Babits Mihály utca 47.
tel: + 36 96 525 400
fax: + 36 96 525 401
studiofortitudo@studiofortitudo.hu
www.studiofortitudo.hu

**DNY-i HOMLOKZAT
M 1:100**

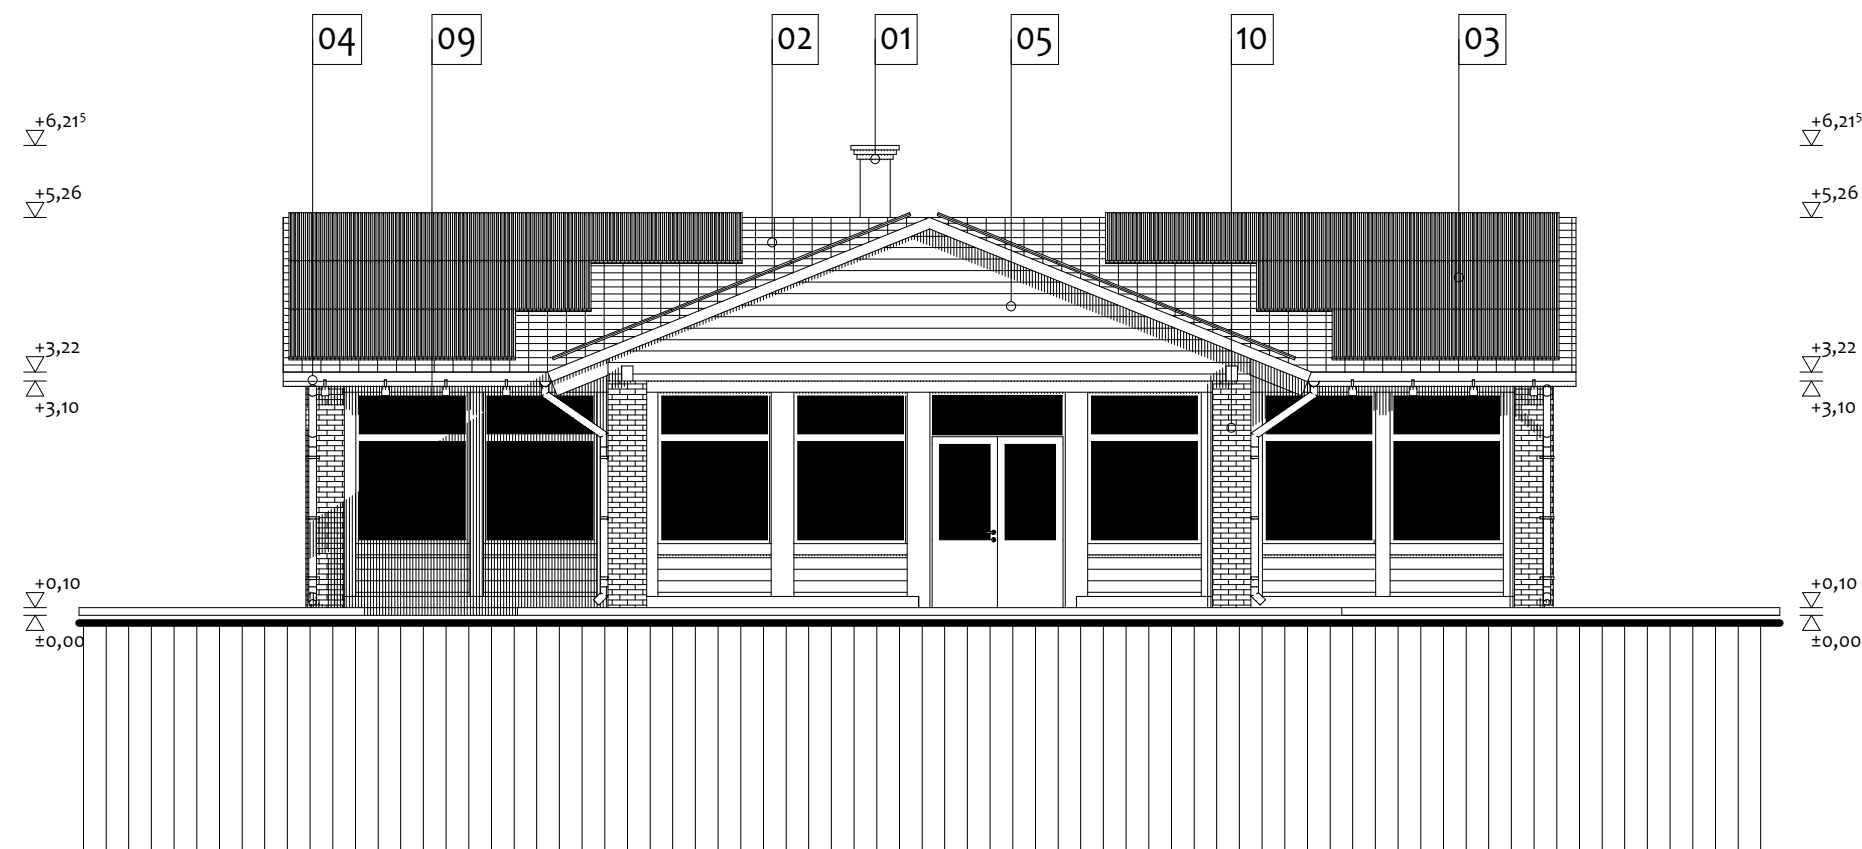

HOMLOKZATI JELÖLÉSEK

- 01 előregyártott műkö kéményfedő + LEIER kémény
- 02 ívesvágású hornyolt cserép natúr kivitelben
- 03 tervezett napelem
- 04 porfestett alumínium ereszt és lefolyócsatorna
- 05 látszó falfelület cseresznye színben
- 06 falfelület törtfehér színben
- 07 hőszigetelt üvegezésű faablak cseresznye színben
- 08 fa kétszárnyú kapu cseresznye színben
- 09 mobil fapanel falak cseresznye színben
- 10 monolit vasbeton pillér hézagolt téglaburkolattal

**ÉNY-i HOMLOKZAT
M 1:100**

